




ELEWACJA A

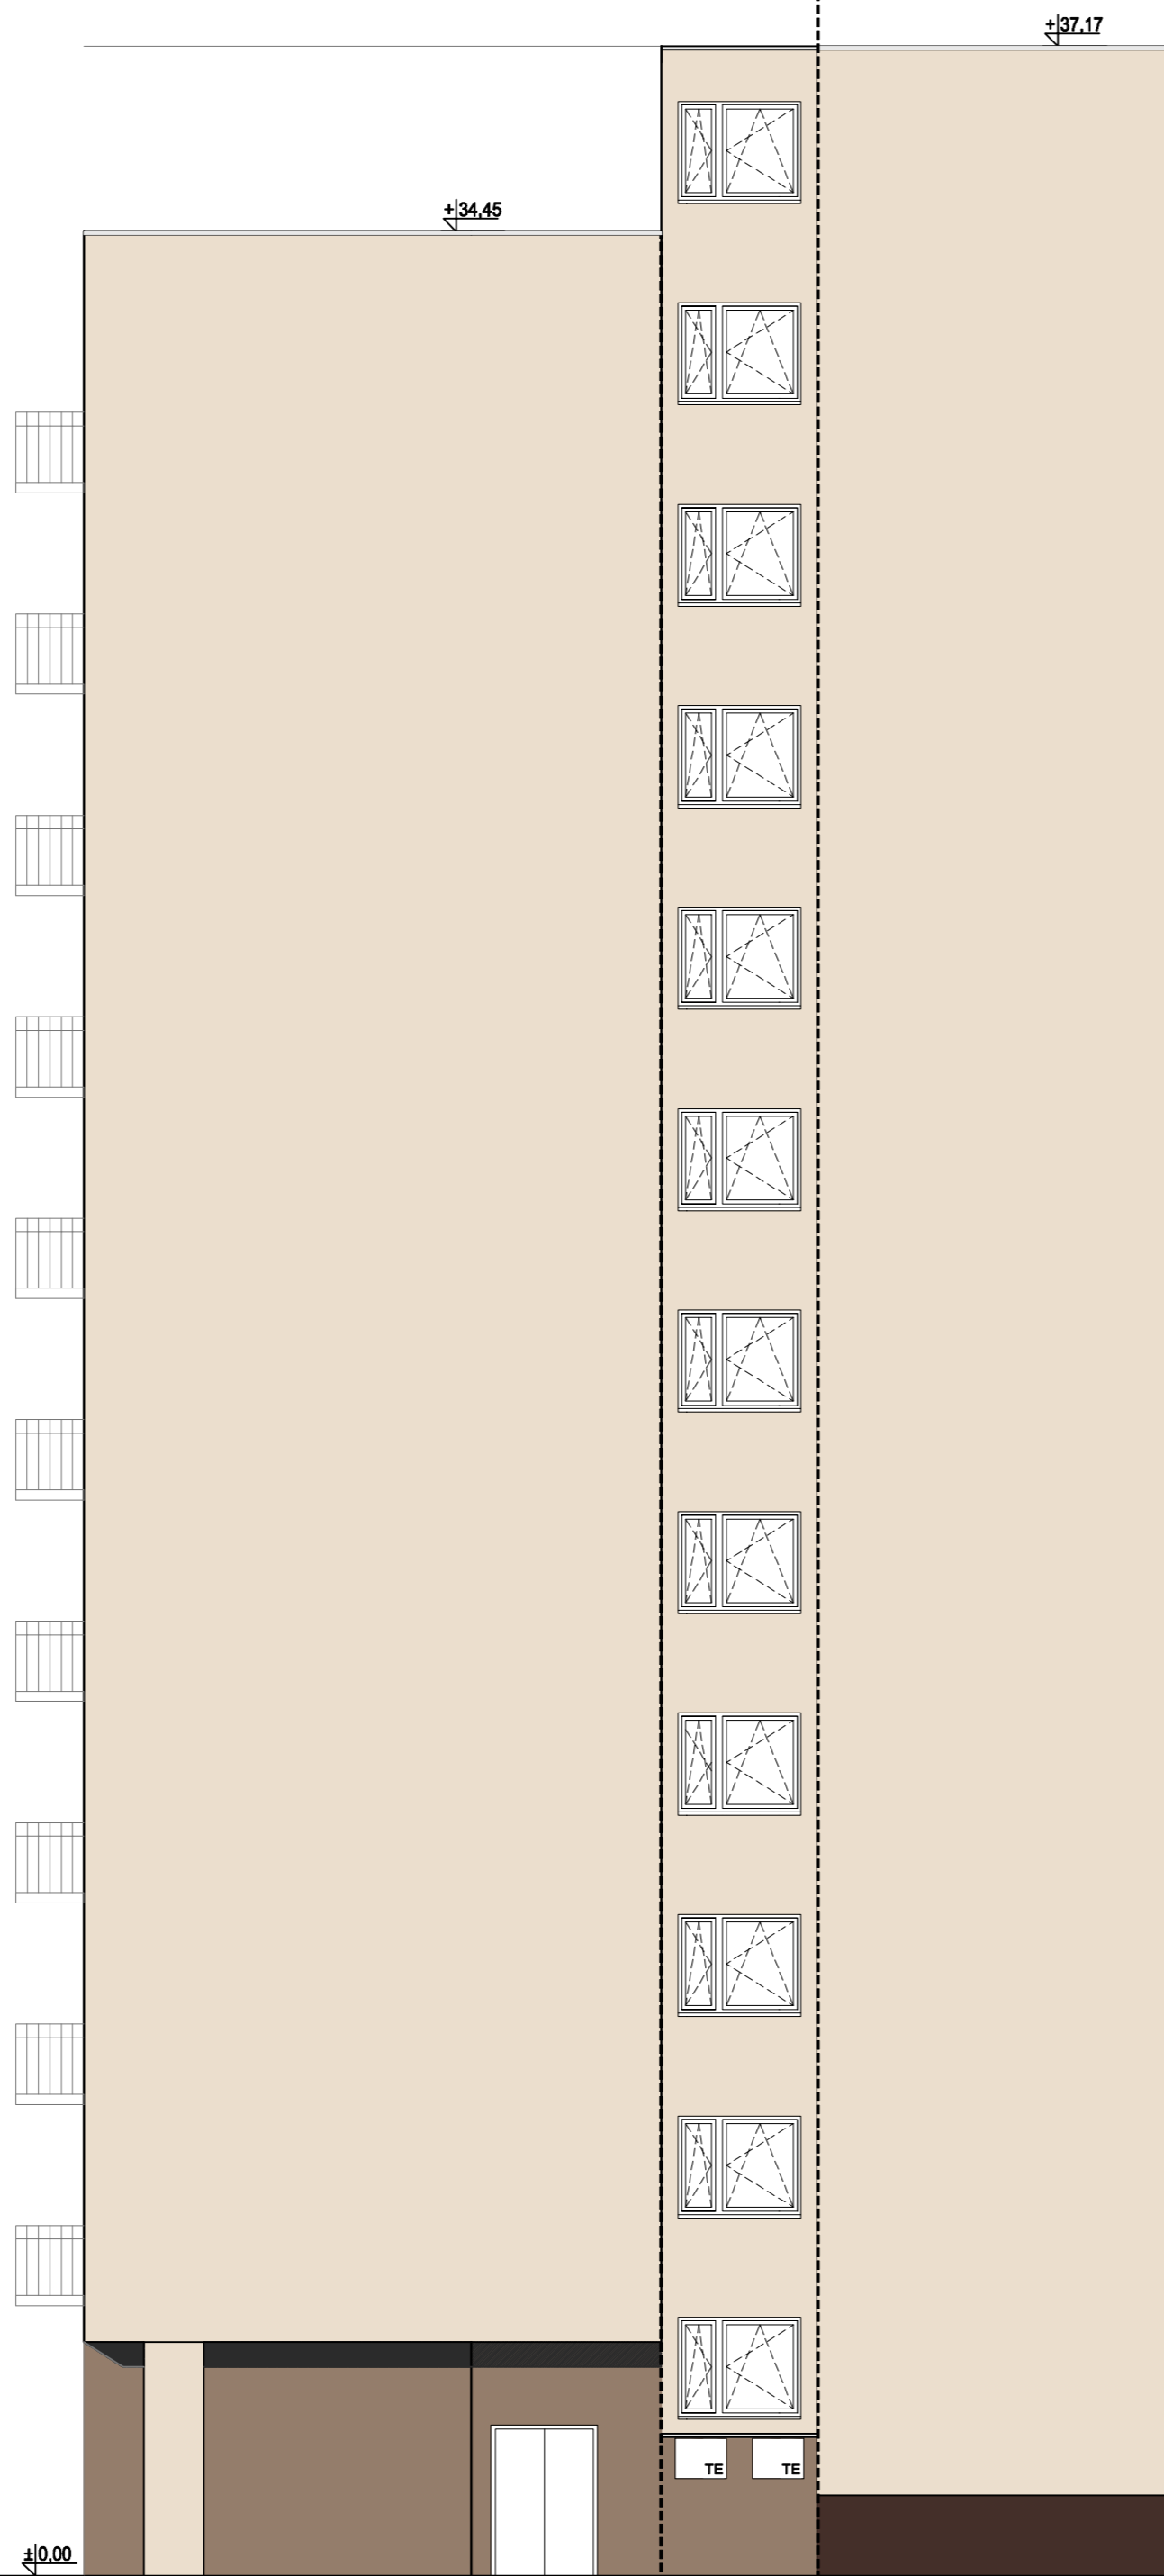


ELEWACJA B

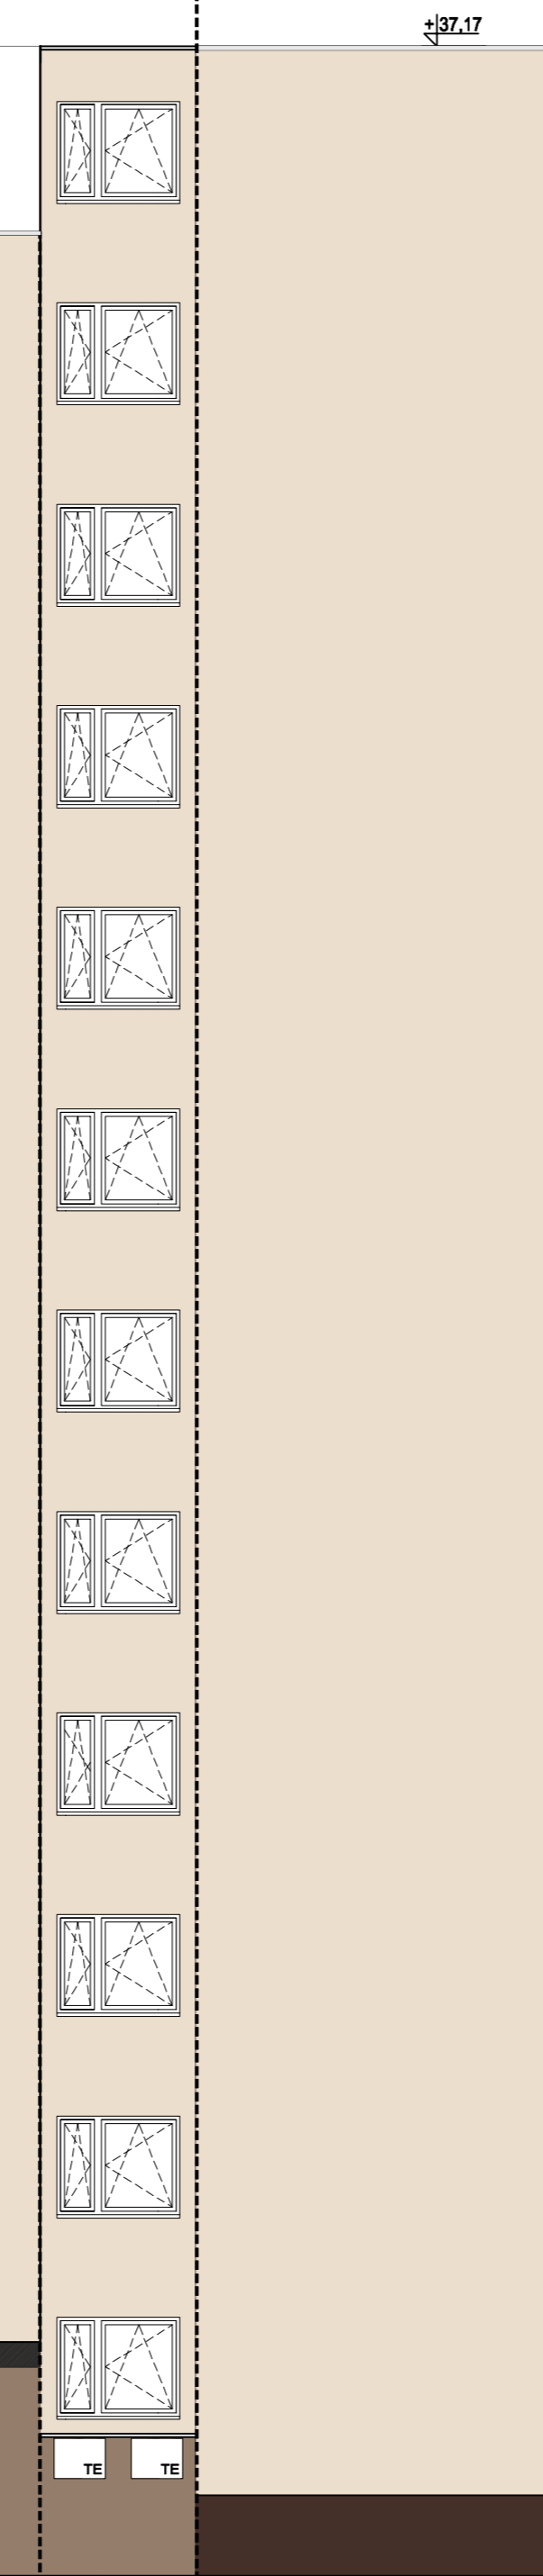


ELEWACJA C

 


ELEWACJA D

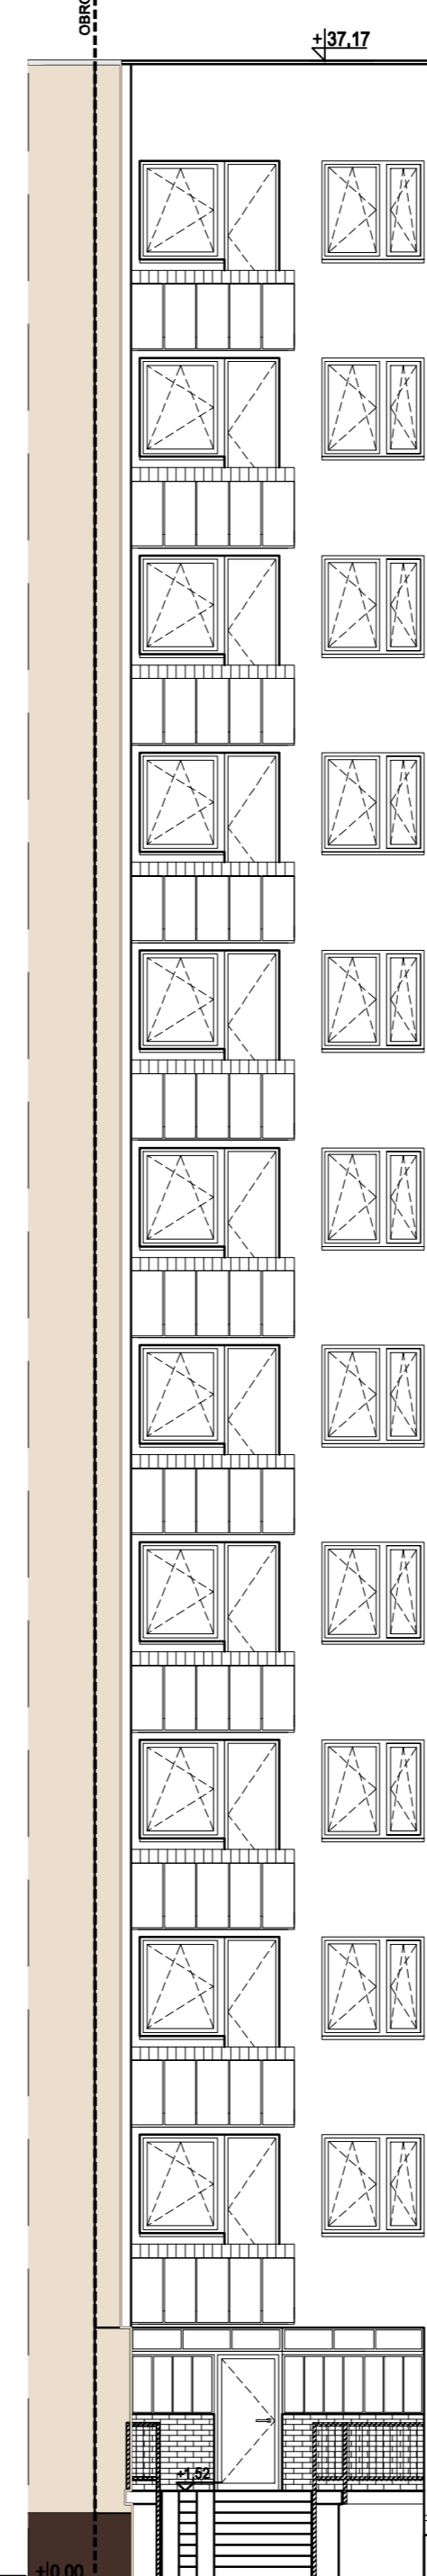

ELEWACJA E

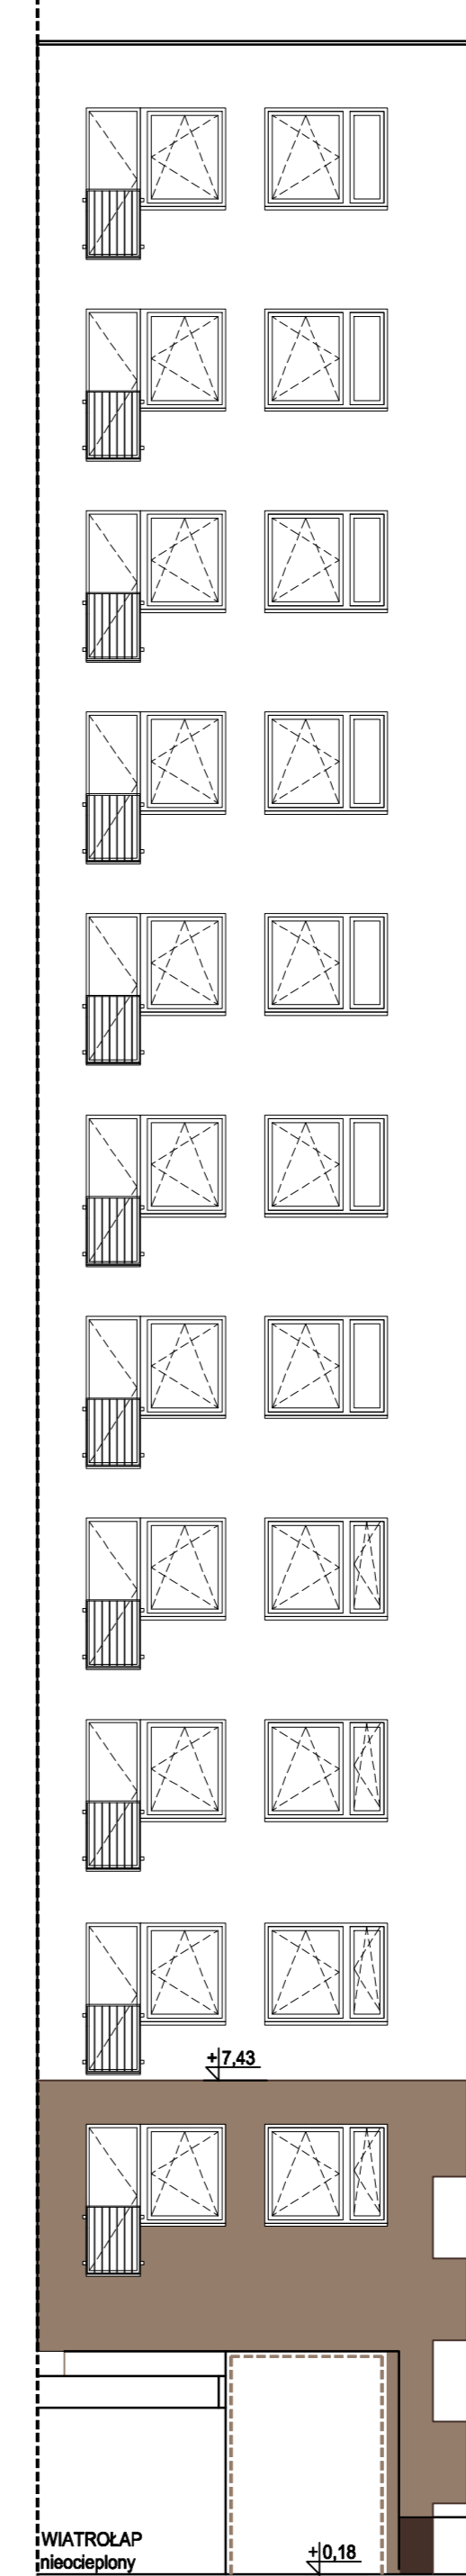

ELEWACJA F

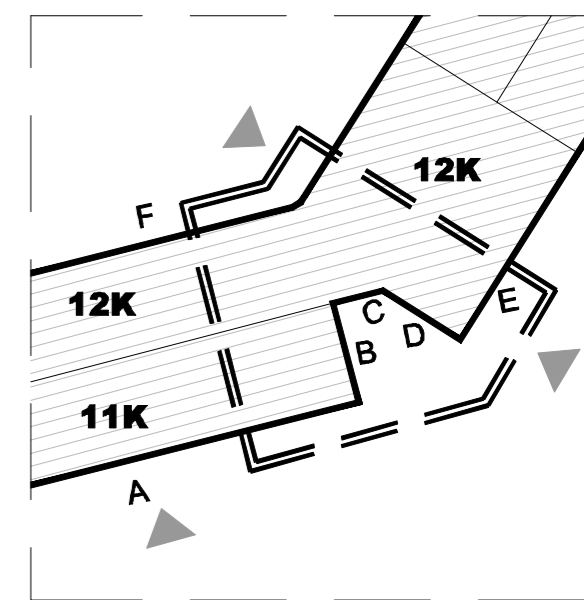

	elewacja KOLOR Z KATALOGU ATLAS SAH 0285
	elewacja KOLOR Z KATALOGU ATLAS SAH 0042
	okna KOLOR Z KATALOGU ATLAS lynk mozaikowy 720
	obróbki blacharskie, parapety z blachy lytan-cynk malowane na kolor biały

UWAGA:
Kolory przedstawione na rysunku mogą różnić się od projektowanych ze względu na jakość wydruku.

UWAGA:
Kolorystykę ocieplanych elewacji należy dostosować do istniejącej kolorystyki elewacji budynku.

BOB BIURO OBSŁUGI BUDOWNICTWA MARIUSZ FABIANOWSKI tel. 713 459 264/ e-mail: pracownia.bob@gmail.com ul.Kluczborska 13/1, 50-323 Wrocław/ www.bob-projekty		Remont ścian szczytowych i przejazdu budynku przy ul. W. Broniewskiego 5 we Wrocławiu			
		TEMAT PROJEKTU	Remont ścian szczytowych i przejazdu budynku przy ul. W. Broniewskiego 5 we Wrocławiu		
OBIEKT	Budynek mieszkalno-usługowy				
ADRES	ul.W. Broniewskiego 5, 51-113 Wrocław				
ADRES GEOD.	dz. nr 27, AR-13, Obręb: Różanka				
INWESTOR	Spółdzielnia Mieszkaniowa "Polanka", ul. Zmigrodzka 58, 51-120 Wrocław				
PROJEKTOWAŁ	mgr inż. arch. Jakub Chojnacki	Data 08.2024	Nr uprawnień 07/DSOKK/2016	Podpi	
SPRAWDZIŁA	mgr inż. arch. Agnieszka Włoińska-Potaczala	08.2024	30/DSOKK/2018		
WSPÓŁPRACZA	mgr inż. arch. Michał Grzywaczewski	08.2024			
TEMAT RYSUNKU	Elewacje A, B, C, D, E, F - kolorystyka				
BOB/24/53	PT	A	1:100	A-04	
NR PROJEKTU	STADIUM	BRANŻA	SKALA	NR RYSUNKU NR. STR.	

WIATROŁAP nieocieplony