

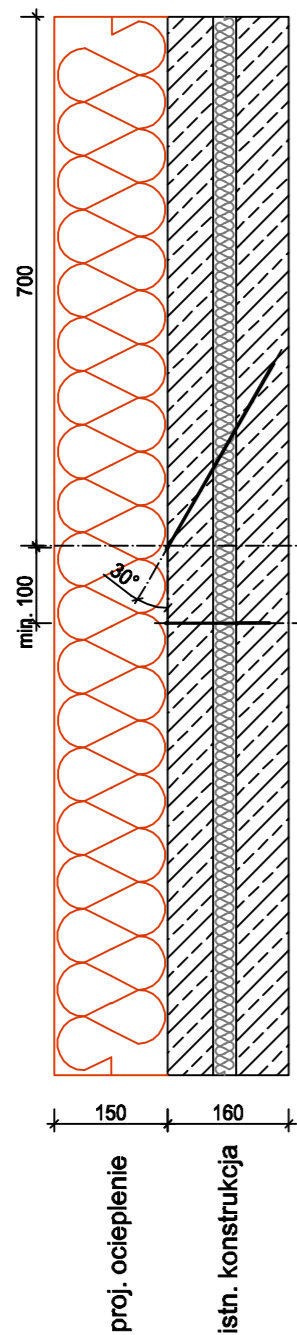


Przekrój A-A

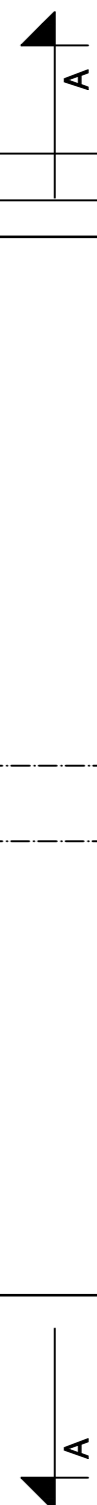

Płyta P4 (140x270 cm)  
rozstaw łączników

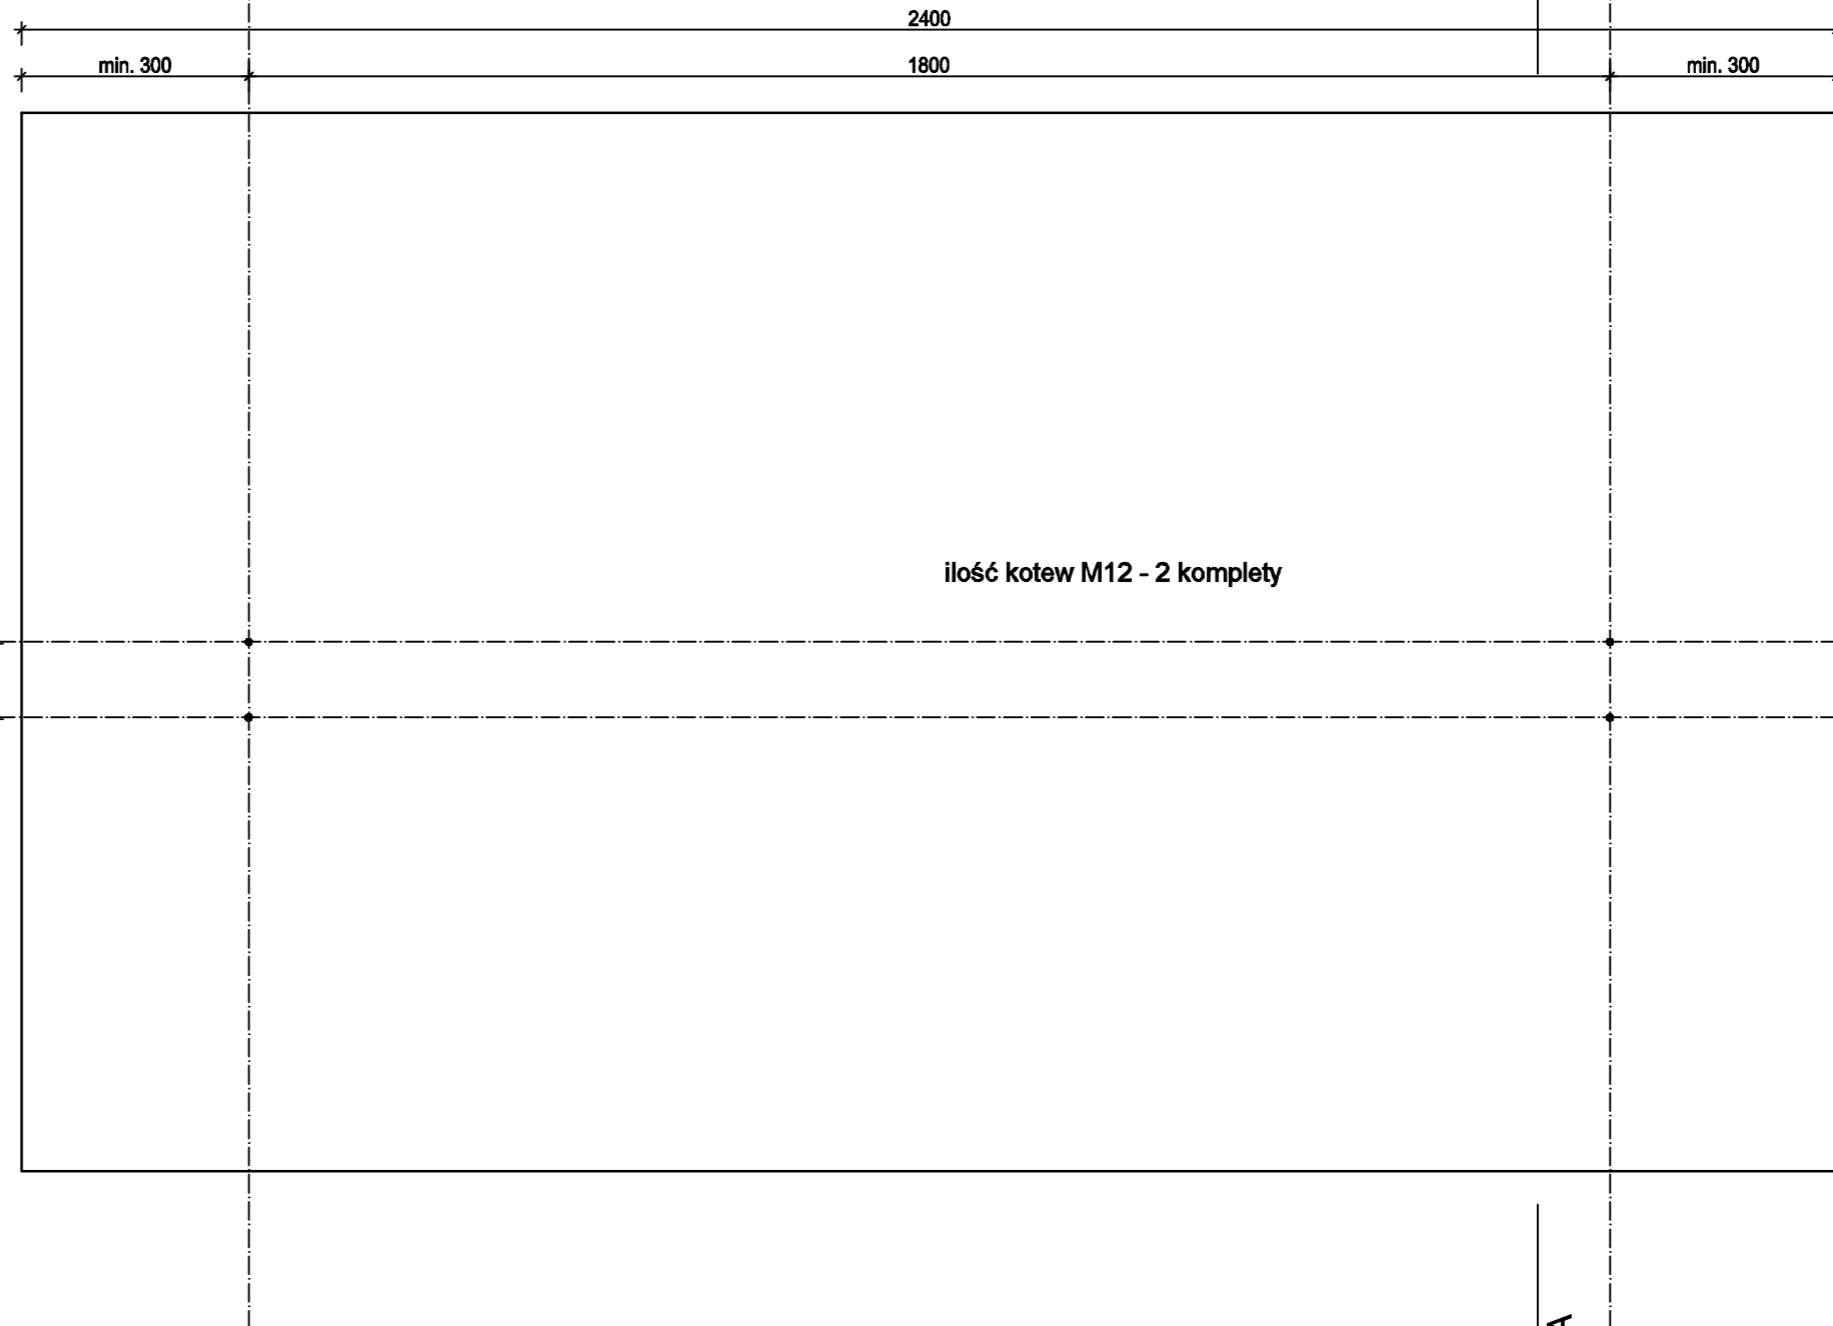

<b>BOB</b>	BIURO OBSŁUGI BUDOWNICTWA MARIUSZ FABJANOWSKI tel. 713 459 264/ e-mail: pracownia.bob@gmail.com ul.Kluczborska 13/1, 50-323 Wrocław/ www.bob-projekty.pl				
	TEMAT PROJEKTU: Remont ścian szczytowych i przejazdu budynku przy ul. W. Broniewskiego 5 we Wrocławiu				
OBIEKT	Budynek mieszkalno-usługowy				
ADRES	ul.W. Broniewskiego 5, 51-113 Wrocław				
ADRES GEOD.	dz. nr 27, AR-13, Obręb: Różanka				
INWESTOR	Spółdzielnia Mieszkaniowa "Polanka", ul. Żmigrodzka 58, 51-120 Wrocław				
PROJEKTOWAŁ	Imię i nazwisko	Data	Nr uprawnień	Podpis	
SPRAWDZIŁA	mgr inż. arch. Jakub Chojnacki	08.2024	07/DSOKK/2016		
WSPÓŁPRACA	mgr inż. arch. Agnieszka Wicińska-Potaczała	08.2024	30/DSOKK/2018		
	mgr inż. arch. Michał Grzywaczewski	08.2024	-		
TEMAT RYSUNKU	<b>Schemat rozmieszczenia wzmocnienia płyt</b>				
BOB/24/53	PT	A	1:100	A-05	
NR PROJEKTU	STADIUM	BRANŻA	SKALA	NR RYSUNKU	NR STR.